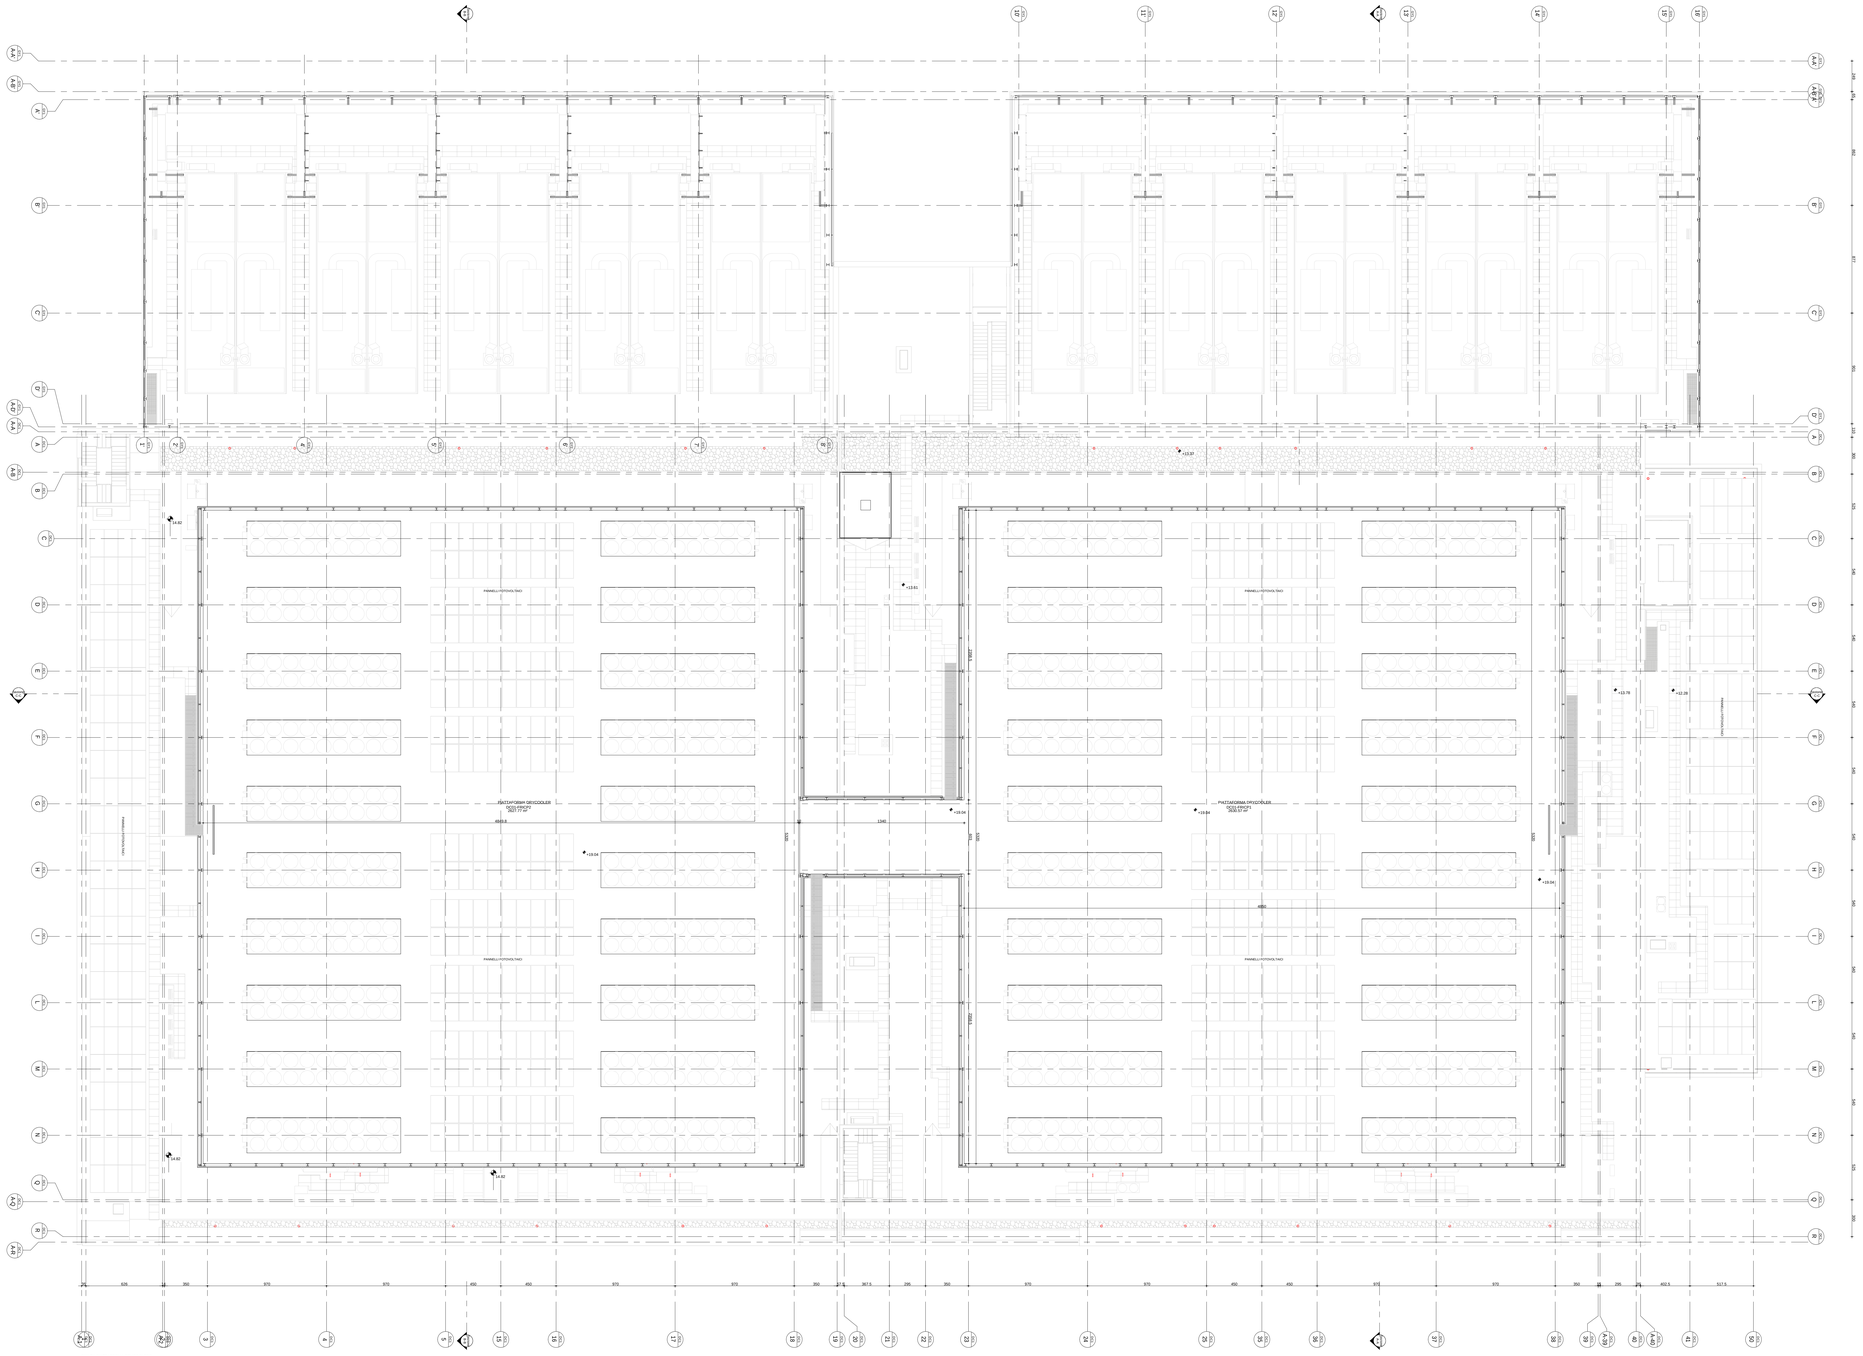
PANNELLI FOTOVOLTAICI
PANNELLI FOTOVOLTAICI
PANNELLI FOTOVOLTAICI
PANNELLI FOTOVOLTAICI
PANNELLI FOTOVOLTAICI
PANNELLI FOTOVOLTAICI
PANNELLI FOTOVOLTAICI
PANNELLI FOTOVOLTAICI
PIATTAFORMA DRYCOOLER
DC01 FPR2P2
3620.77 m²
PIATTAFORMA DRYCOOLER
DC01 FPR2P1
3636.57 m²
+13.37
+14.82
+13.61
+13.78
+12.28
+18.04
+19.04
+19.04
+13.04
+14.82
+14.82
1140
1140
1140